

Ангор тумани "Гулистон" маҳалласи ҳудудида замонавий ҳолатда қурилиши режалаштирилган  
Савдо ва маиший хизмат кўрсатиш нуқтаси буйича ишлаб чиқилган лойиҳа таклиф

"Келишилди"  
Вилоят Қурилиш Бошқармаси ҳузуридаги  
Архитектура-шаҳарсозлигининг 2021 йил  
" " даги N " " сонли  
хати билан келишилди  
Бошлиқ " " К.Эшматов

"Келишилди"  
Сурхондарё вилоят Қурилиш бош  
бошқармаси бошлиғининг ўринбосари  
Бош архитектори " " в.в.б У.Қиличов

Фасад қурилиши




Вазият режаси




Танланган ер майдони

1 Қават режаси

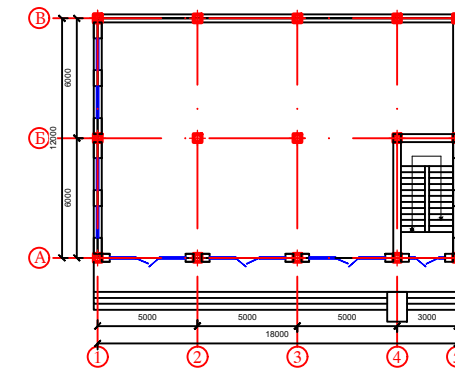

2 Қават режаси

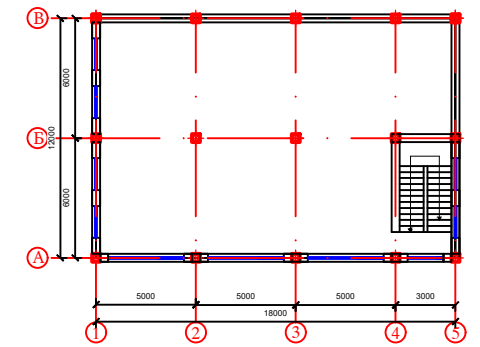

Умумий қурилиши




Умумий қурилиши



Эслатма: Ушбу тасдиқланган лойиҳа таклиф асосида қурилиш ишлари олиб бориш  
катъиян тақиқланади.  
Ишчи лойиҳаси ишлаб чиқилиб, давлат экспертизасидан утказилиб қурилиш назорат  
энспекциясидан  
хабарнома олгандан кейин қурилиш ишлари бошланади.

Бош режада жойлашув ўрни

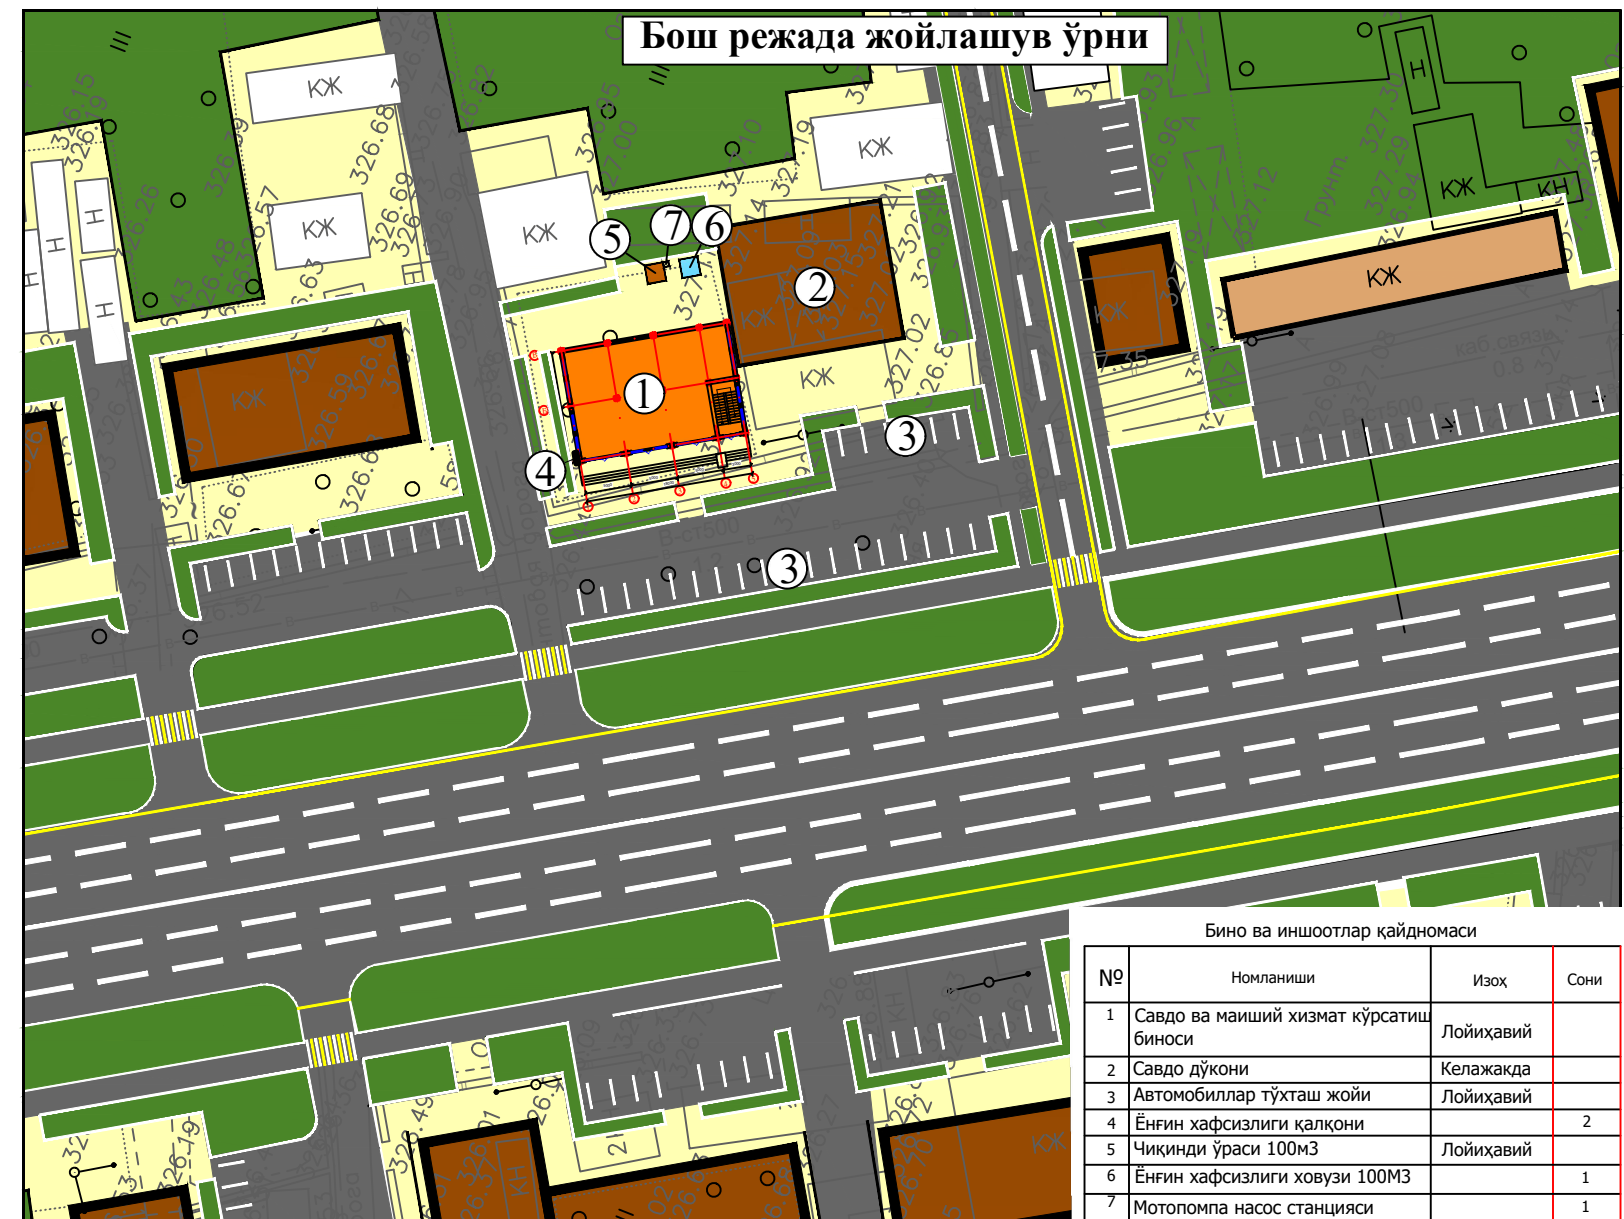

Бино ва иншоотлар қайдномаси

№	Номланиши	Изоҳ	Сони
1	Савдо ва маиший хизмат кўрсатиш биноси	Лойиҳавий	
2	Савдо дўкони	Келажақда	
3	Автомобиллар тўхташ жойи	Лойиҳавий	
4	Ёнғин хафсизлиги қалқони		2
5	Чикинди ўраси 100м <sup>3</sup>	Лойиҳавий	
6	Ёнғин хафсизлиги ховузи 100М <sup>3</sup>		1
7	Мотопомпа насос станцияси		1