


Термиз шаҳар "Тупрокқўрғон" маҳалласида кўп қаватли турар-жой биоларининг лойиха таклифи.

"Тасдиқлайман"

Вилоят Қурилиш Бошқармиси ҳузуридаги
Архитектара-шаҳарсозлигининг 2021-йил
" " даги N сонли
хати билан келишилди
Бошлиқ К.Эшматов

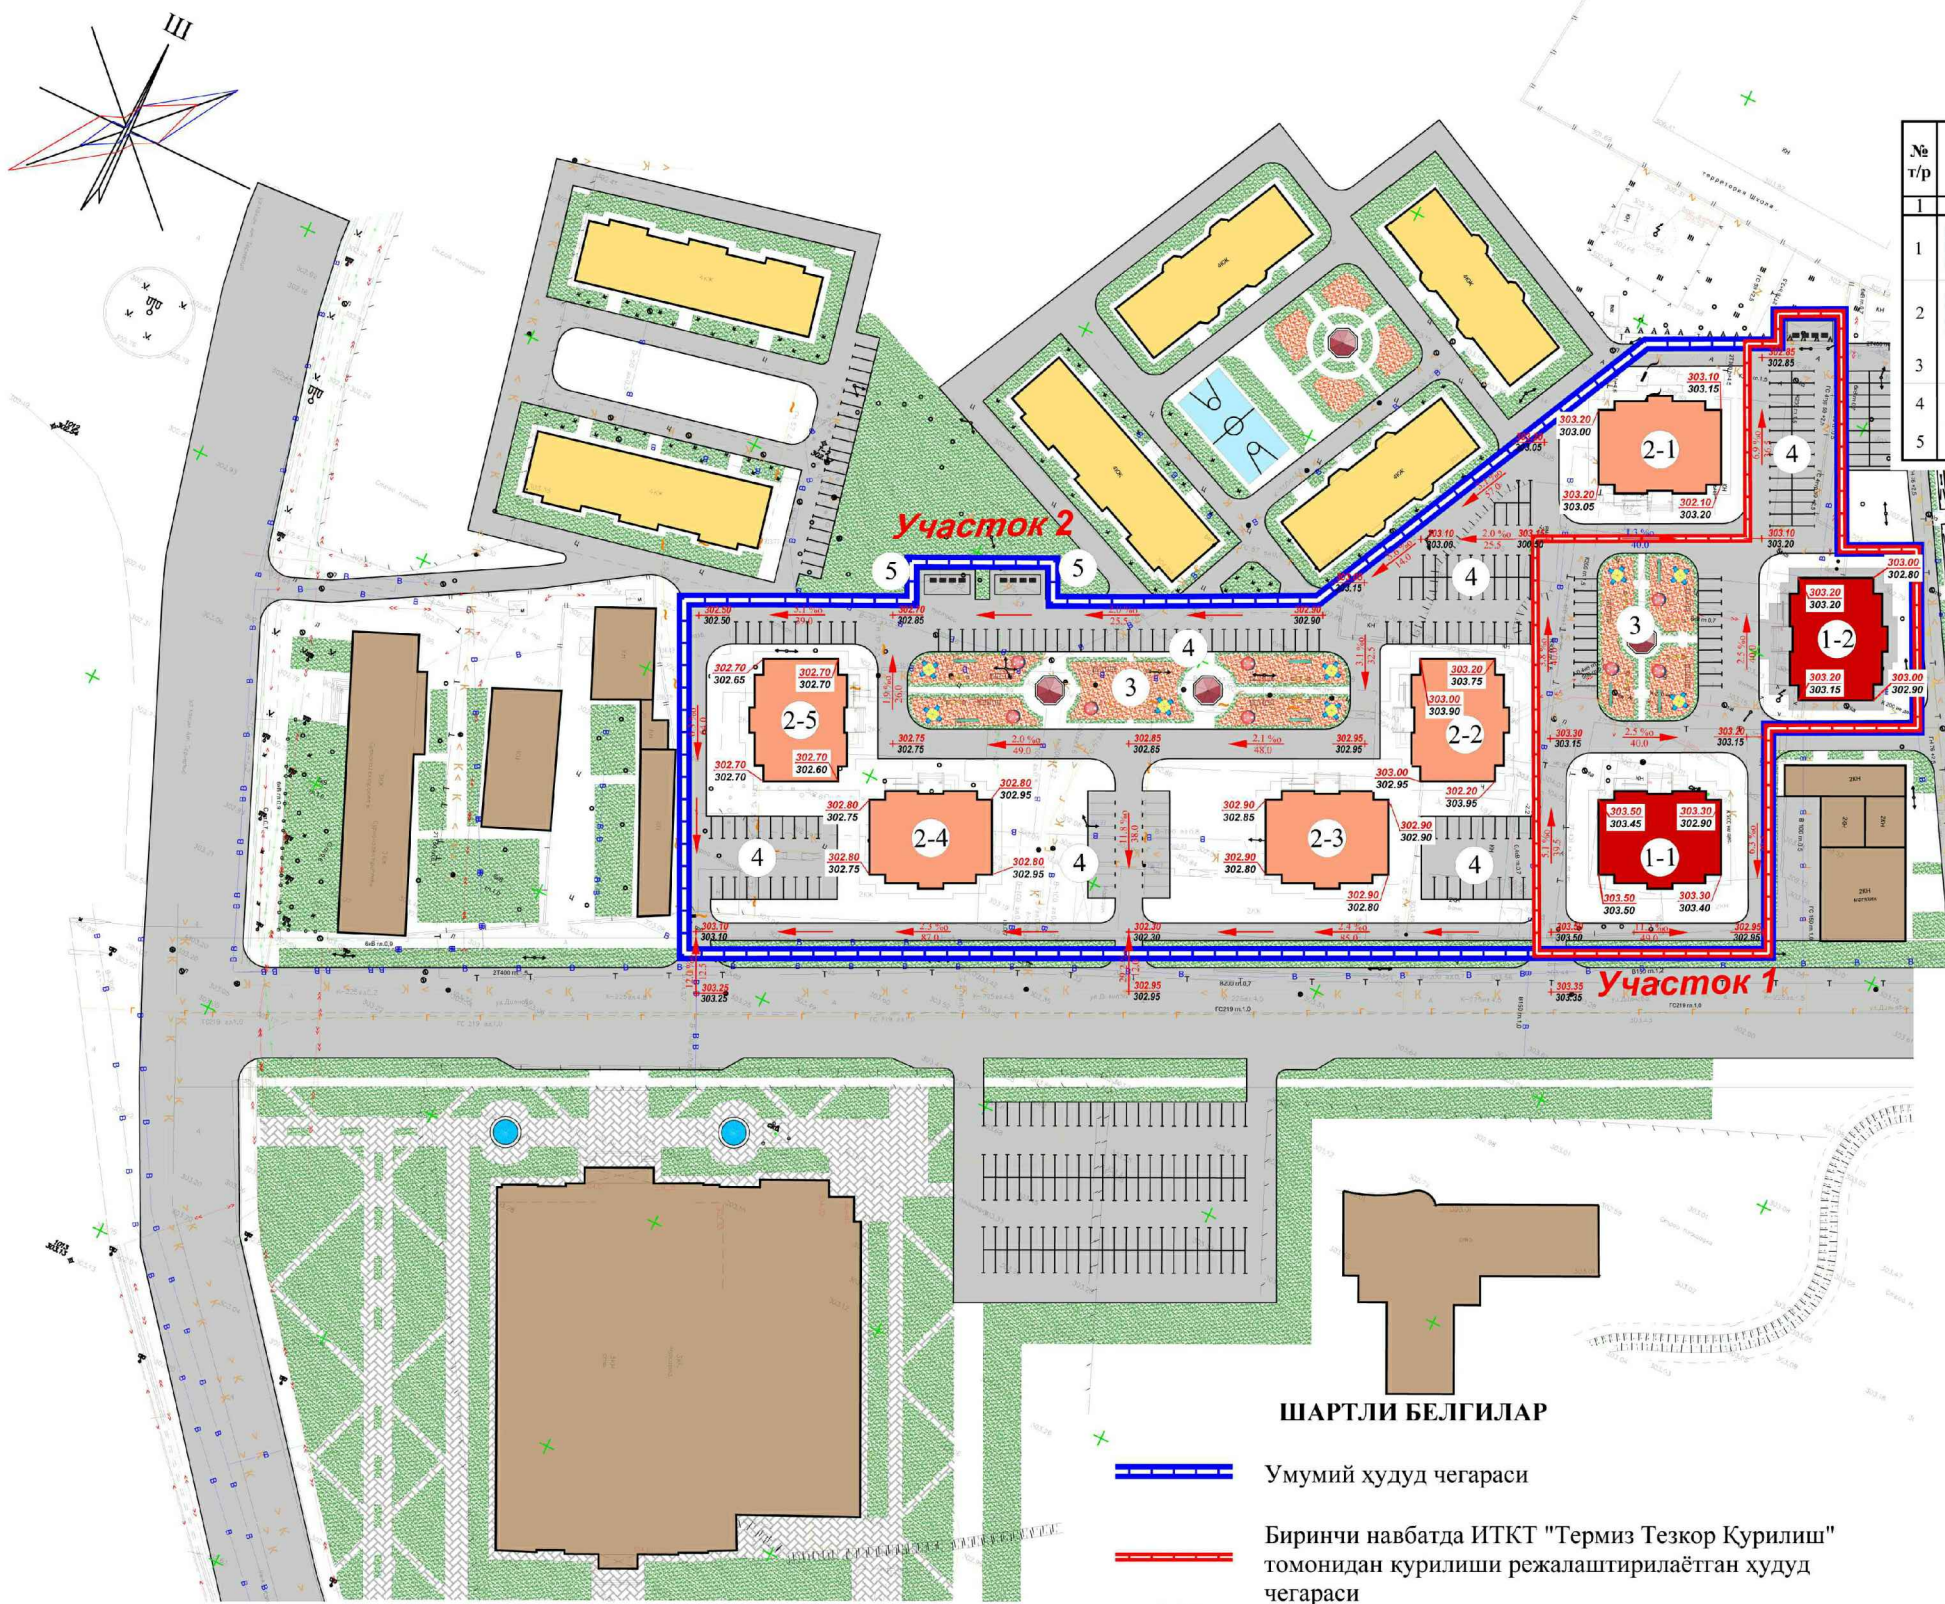


ШАРТЛИ БЕЛГИЛАР

- Умумий ҳудуд чегараси
- Биринчи навбатда ИТКТ "Термиз Тезкор Қурилиш" томонидан қурилиши режалаштирилаётган ҳудуд чегараси
- Биринчи босқичда қурилиши режалаштирилаётган 16 қаватли 80 хонадонли турар-жой бинолари
- Истиқболда қурилиши режалаштирилаётган 16 қаватли 80 хонадонли турар-жой бинолари
- Ерни лойихавий белгиси
- Ерни мавжуд белгиси
- Нишаблик ‰
- Масофа (м)

КАЙДНОМА

№ т/р	Номланиши	Уйлар сони	Хонадонлар сони	Қурилиш муддати	Лойиха тур
1	Биринчи навбатда ИТКТ "Термиз Тезкор Қурилиш" томонидан қурилиши режалаштирилаётган 16 қаватли 80 хонадонли турар-жой бинолари	2	160	2021 й.	Намунавий лойиҳа эмас
2	Истиқболда қурилиши режалаштирилаётган 16 қаватли 80 хонадонли турар-жой бинолари	5	400	Истиқбол	Намунавий лойиҳа эмас
3	Болалар майдончаси	2			
4	Автотураргоҳ	7			
5	Чиконди Вигиш пункти	4			

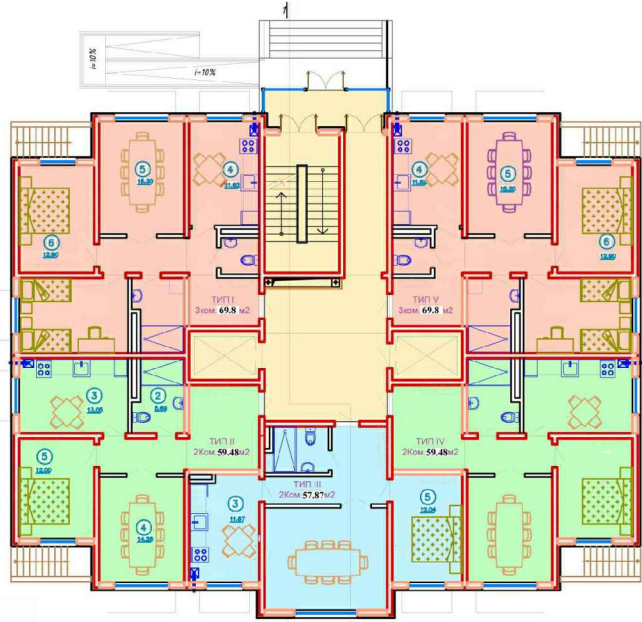

Хонадонлар таснифи

Т/р	Номланиши	Сони	2 хонали	3 хонали	Жами хонадонлар
16 қаватли уй					
1	ТИП 1	1	48	32	80
2	Жами	8	384	256	640

ХУДУД БАЛАНСИ

№	Номланиши	Сони	Изох
1	Ҳудуд майдони	1.9	100
2	Яшаш майдони	0.5	26.3
3	Болалар майдончаси ҳудуди	0.2	10.5
4	Йўллар ва кўчалар	0.8	42.1
5	Бошқа ерлар	0.4	21.1

Изох: Мавжуд ер майдонида янги қурилиш остига тушадиган муҳандислик тармоқларини кўчириш шарт

Шартнома №		Сурхондарё вилояти Термиз шаҳар "Тупрокқўрғон" МФЙ ҳудудида қурилиши режалаштирилаётган кўп қаватли турар-жой биноларини қуриш лойиҳаси	
Ўлч.Мик.Варак.Ҳуж.№	Имзо	Сана	
Бош директор И.С. Ахмедов			
ГПИ			
Бошқарди А.А. Юнусов			
Бошқарди Демурга О.О.			
Қуриш лойиҳаси		Босқич	Варак
Ерни муҳандислик жиҳатдан тайёрлаш		И.Л	
М 1:1000		"QSHLOQQURILISHLOIYHA" МЧЖ Тошкент шаҳри 2021 й.	